


# WOHNUNG 303 (barrierefrei)


2 ZIMMER

ERDGESCHOSS

CA 66,79 m<sup>2</sup>

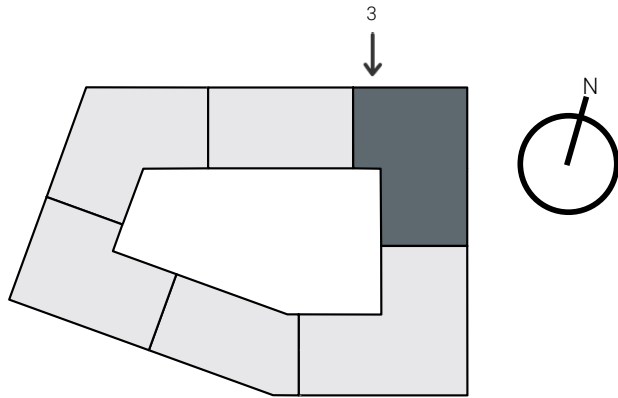

<b>Gesamtmiete</b>	<b>2.025,00</b>
Nettomiete Wohnung	1.655,00
zzgl. Heizkosten-Vz.	80,00
zzgl. Betriebskosten-Vz.	170,00
<b>Bruttomiete Wohnung</b>	<b>1.905,00</b>
zzgl. TG-Stellplatz	120,00

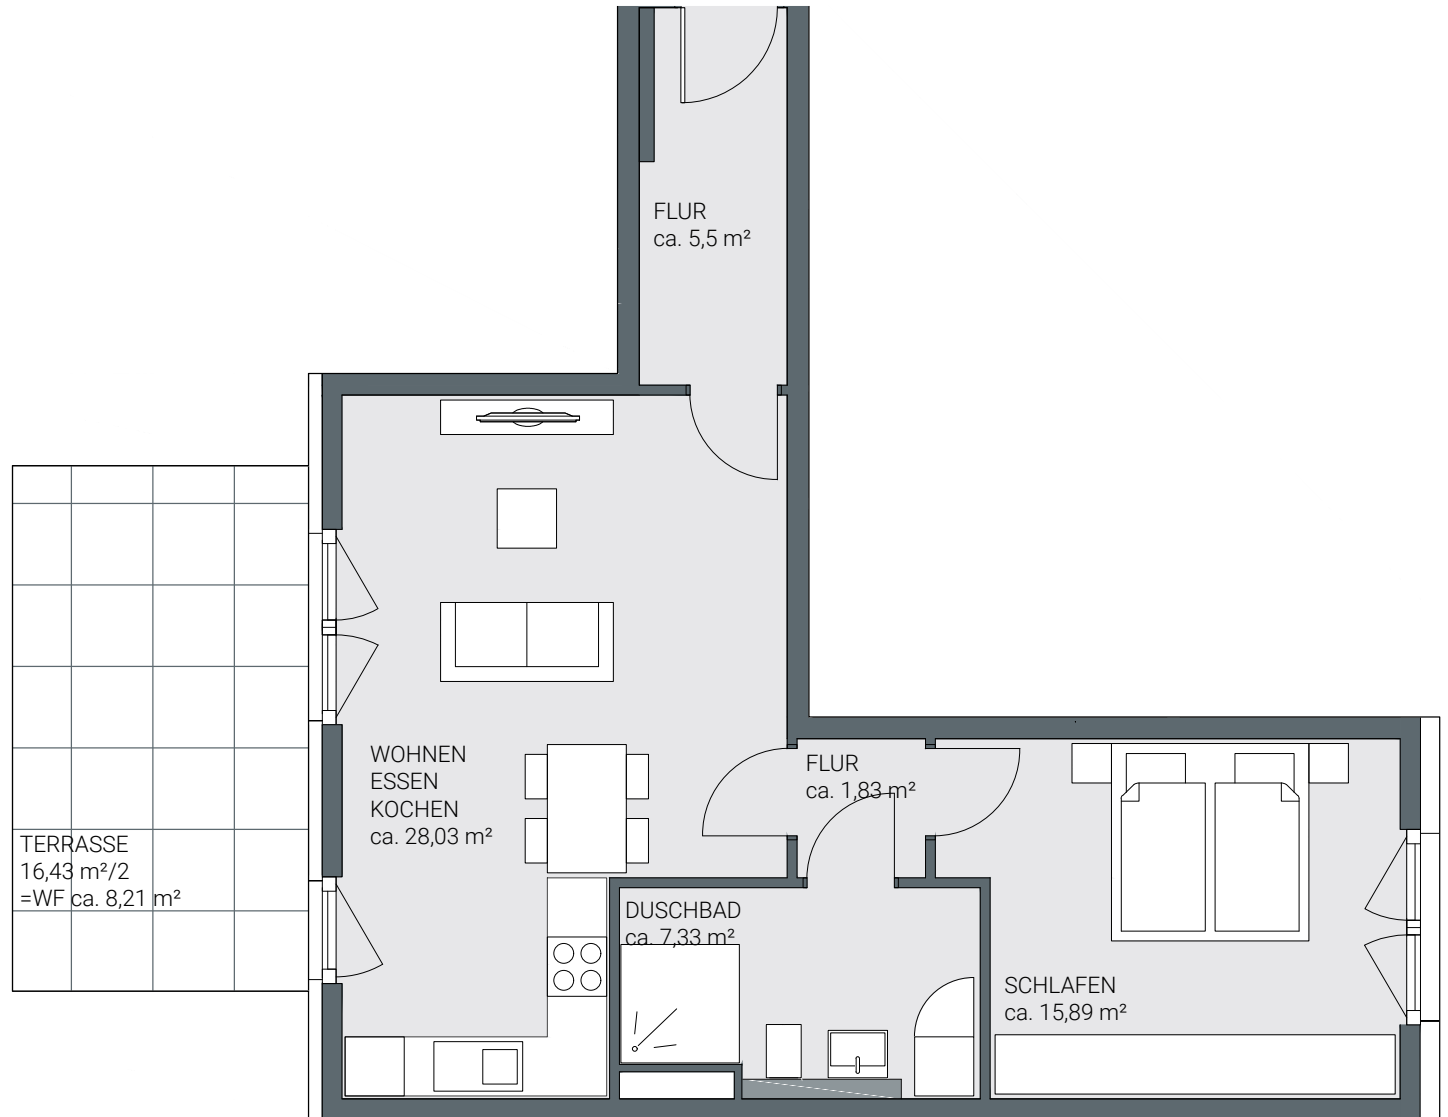

Unverbindliche Illustration. Änderungen vorbehalten. Möbel beispielhaft.  
Hinweis: Bei den m<sup>2</sup>-Angaben handelt es sich um ein vorläufiges CAD-Aufmaß.