
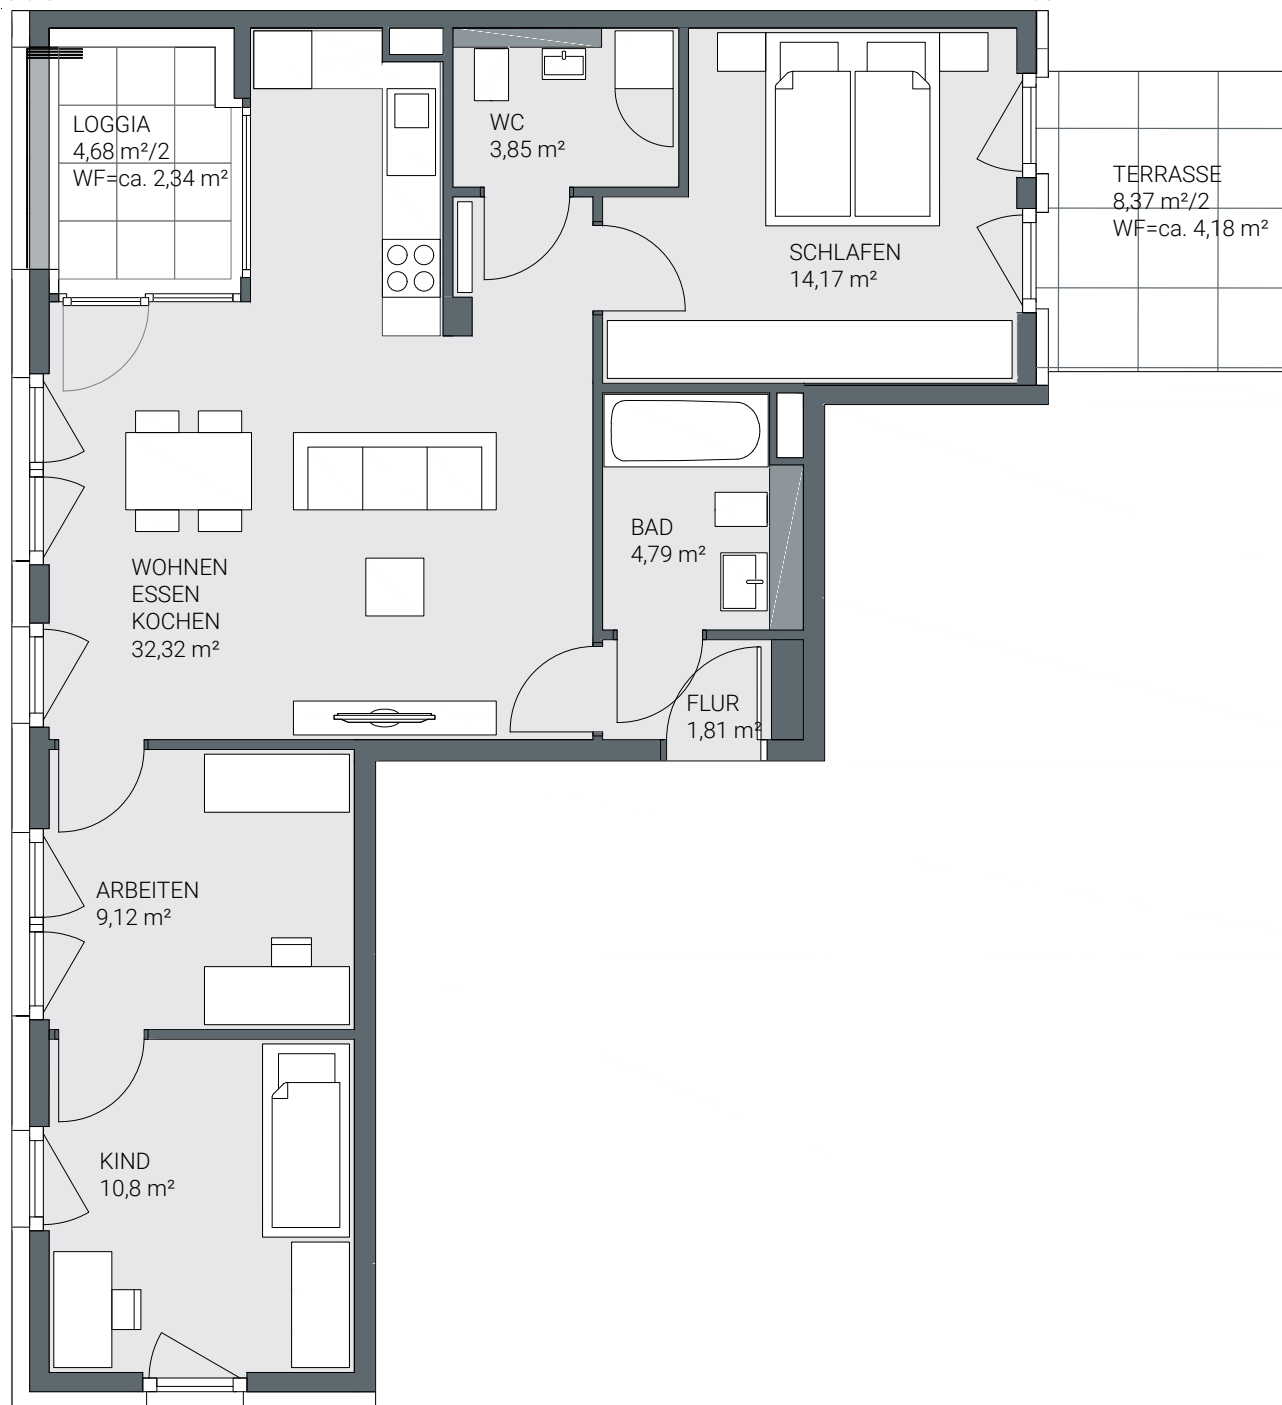
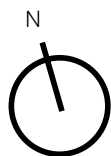


WOHNUNG 601

3,5 ZIMMER

ERDGESCHOSS

CA 83,38 m²

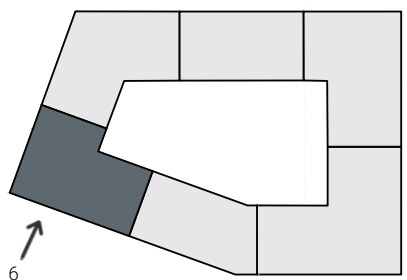

Gesamtmiete	2.266,00
Nettomiete Wohnung	1.836,00
zzgl. Heizkosten-Vz.	100,00
zzgl. Betriebskosten-Vz.	210,00
Bruttomiete Wohnung	2.146,00
zzgl. TG-Stellplatz	120,00

Unverbindliche Illustration. Änderungen vorbehalten. Möbel beispielhaft.
Hinweis: Bei den m²-Angaben handelt es sich um ein vorläufiges CAD-Aufmaß.