
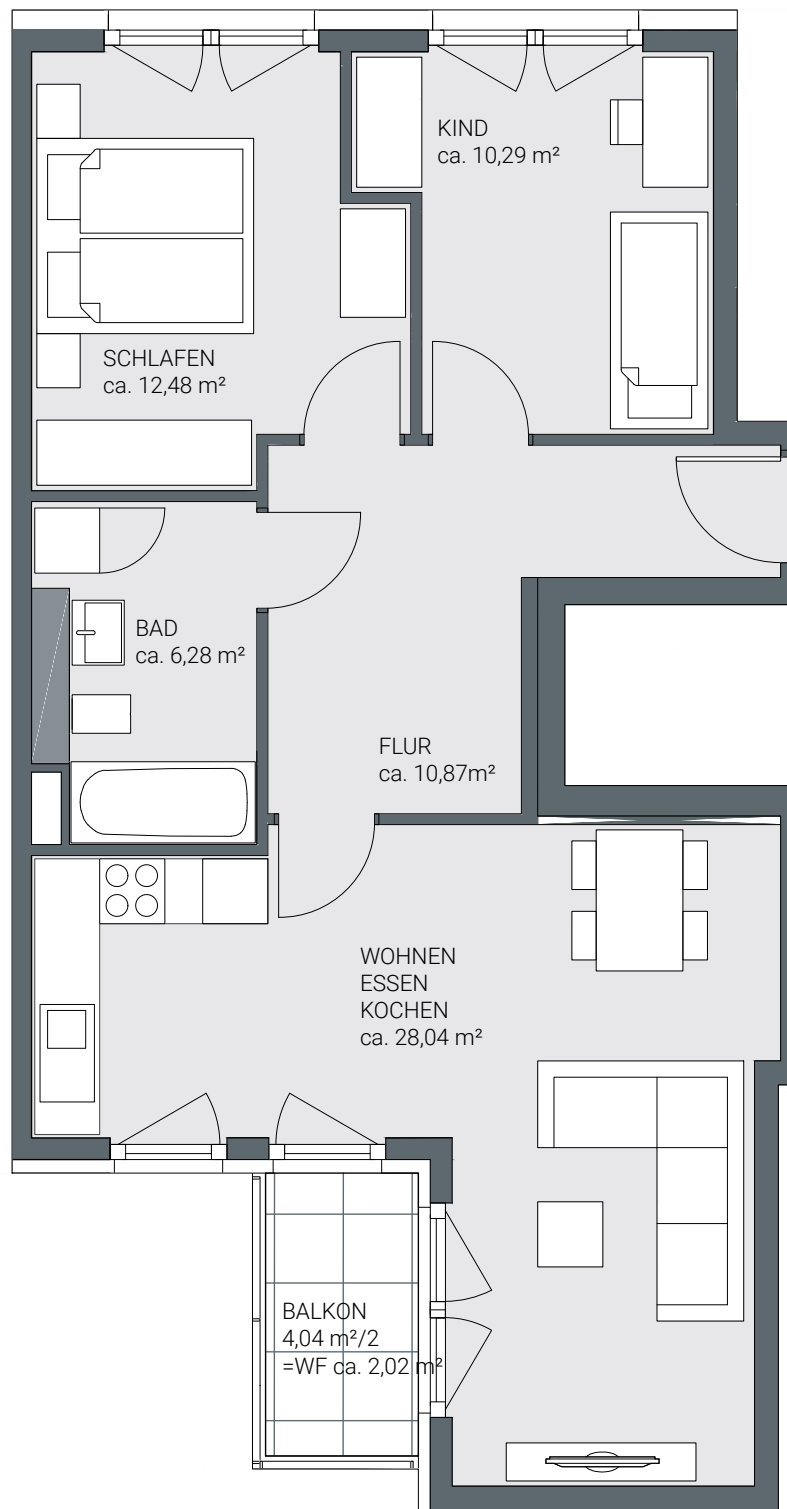


# WOHNUNG 311

3 ZIMMER

1. OBERGESCHOSS

CA 69,98 m<sup>2</sup>

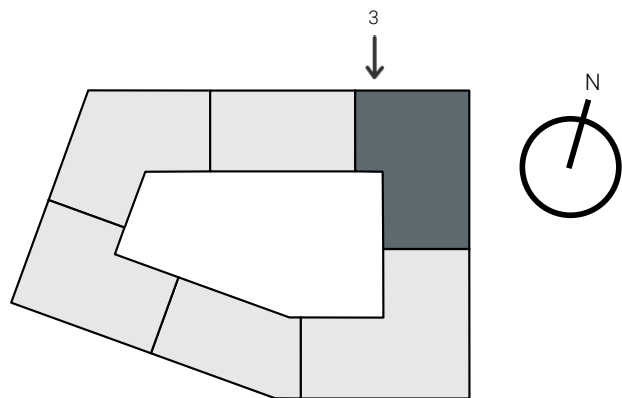

<b>Gesamtmiete</b>	<b>2.075,00</b>
Nettomiete Wohnung	1.696,00
zzgl. Heizkosten-Vz.	84,00
zzgl. Betriebskosten-Vz.	175,00
<b>Bruttomiete Wohnung</b>	<b>1.955,00</b>
zzgl. TG-Stellplatz	120,00

Unverbindliche Illustration. Änderungen vorbehalten. Möbel beispielhaft.

**Hinweis:**  
Bei den m<sup>2</sup>-Angaben handelt es sich um ein vorläufiges CAD-Aufmaß.