
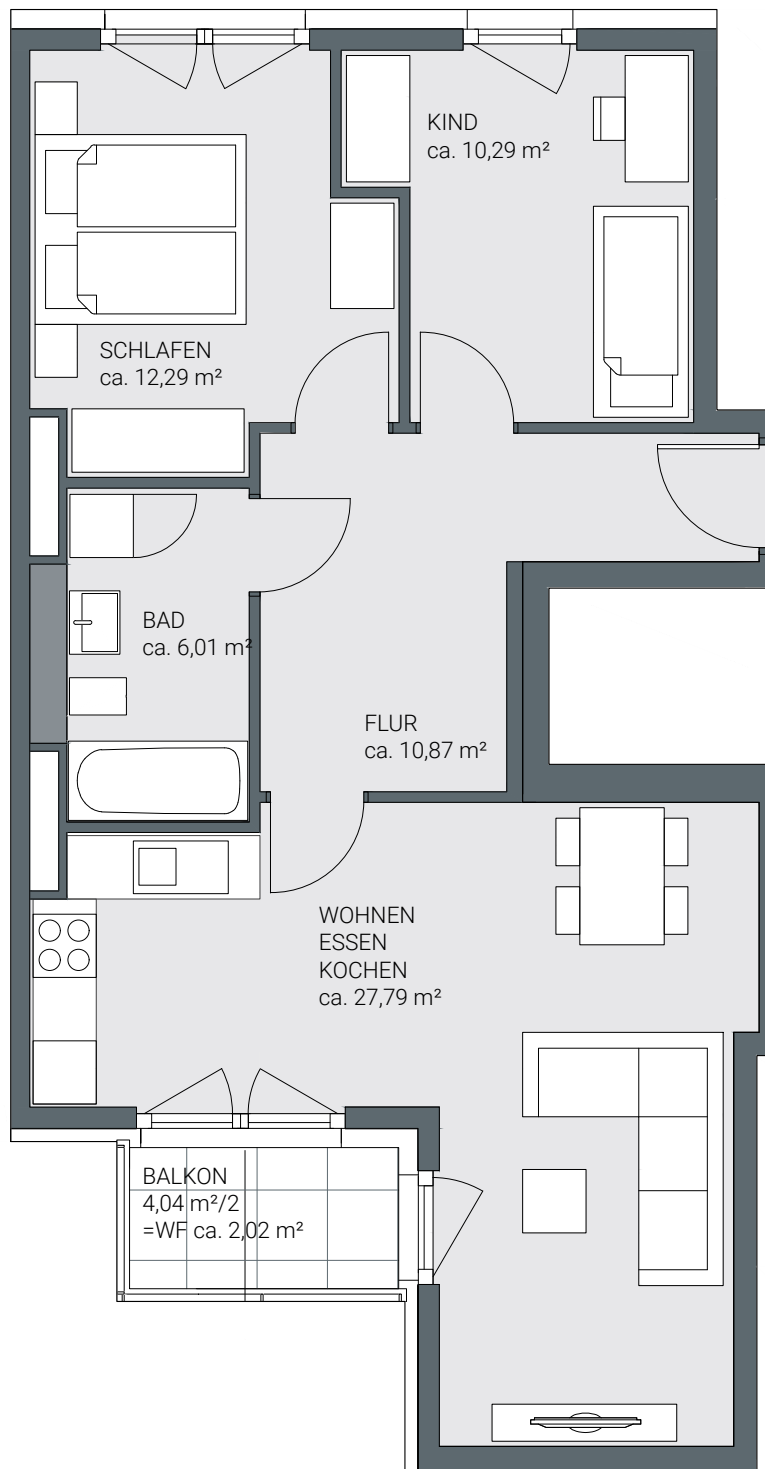


WOHNUNG 321

3 ZIMMER

2. OBERGESCHOSS

CA 69,27 m²

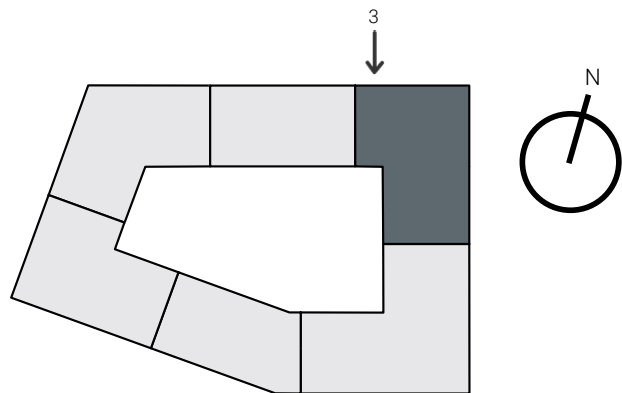

Gesamtmiete	2.084,00
Nettomiete Wohnung	1.706,00
zzgl. Heizkosten-Vz.	83,00
zzgl. Betriebskosten-Vz.	175,00
Bruttomiete Wohnung	1.964,00
zzgl. TG-Stellplatz	120,00

Unverbindliche Illustration. Änderungen vorbehalten. Möbel beispielhaft.

Hinweis:
Bei den m²-Angaben handelt es sich um ein vorläufiges CAD-Aufmaß.