
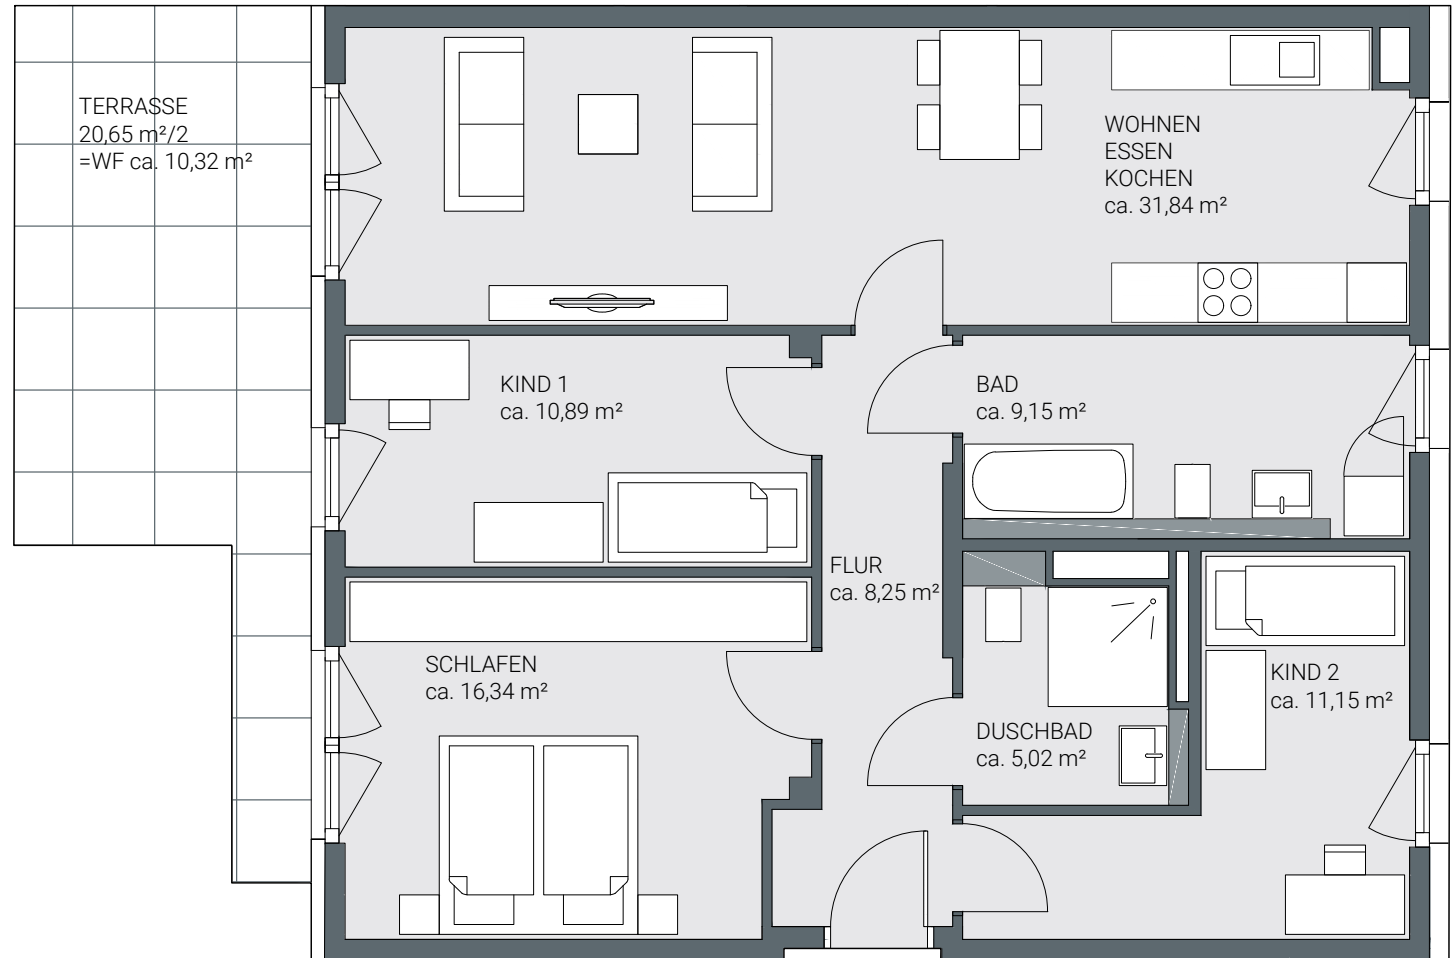


WOHNUNG 401 (barrierefrei)

4 ZIMMER

ERDGESCHOSS

CA 102,96 m²

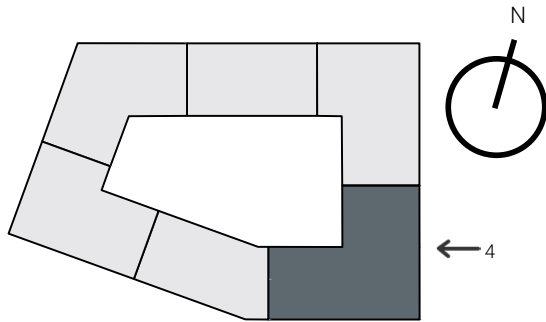

Gesamtmiete	3.050,00
Nettomiete Wohnung	2.546,00
zzgl. Heizkosten-Vz.	124,00
zzgl. Betriebskosten-Vz.	260,00
Bruttomiete Wohnung	2.930,00
zzgl. TG-Stellplatz	120,00

Unverbindliche Illustration. Änderungen vorbehalten. Möbel beispielhaft.
Hinweis: Bei den m²-Angaben handelt es sich um ein vorläufiges CAD-Aufmaß.