
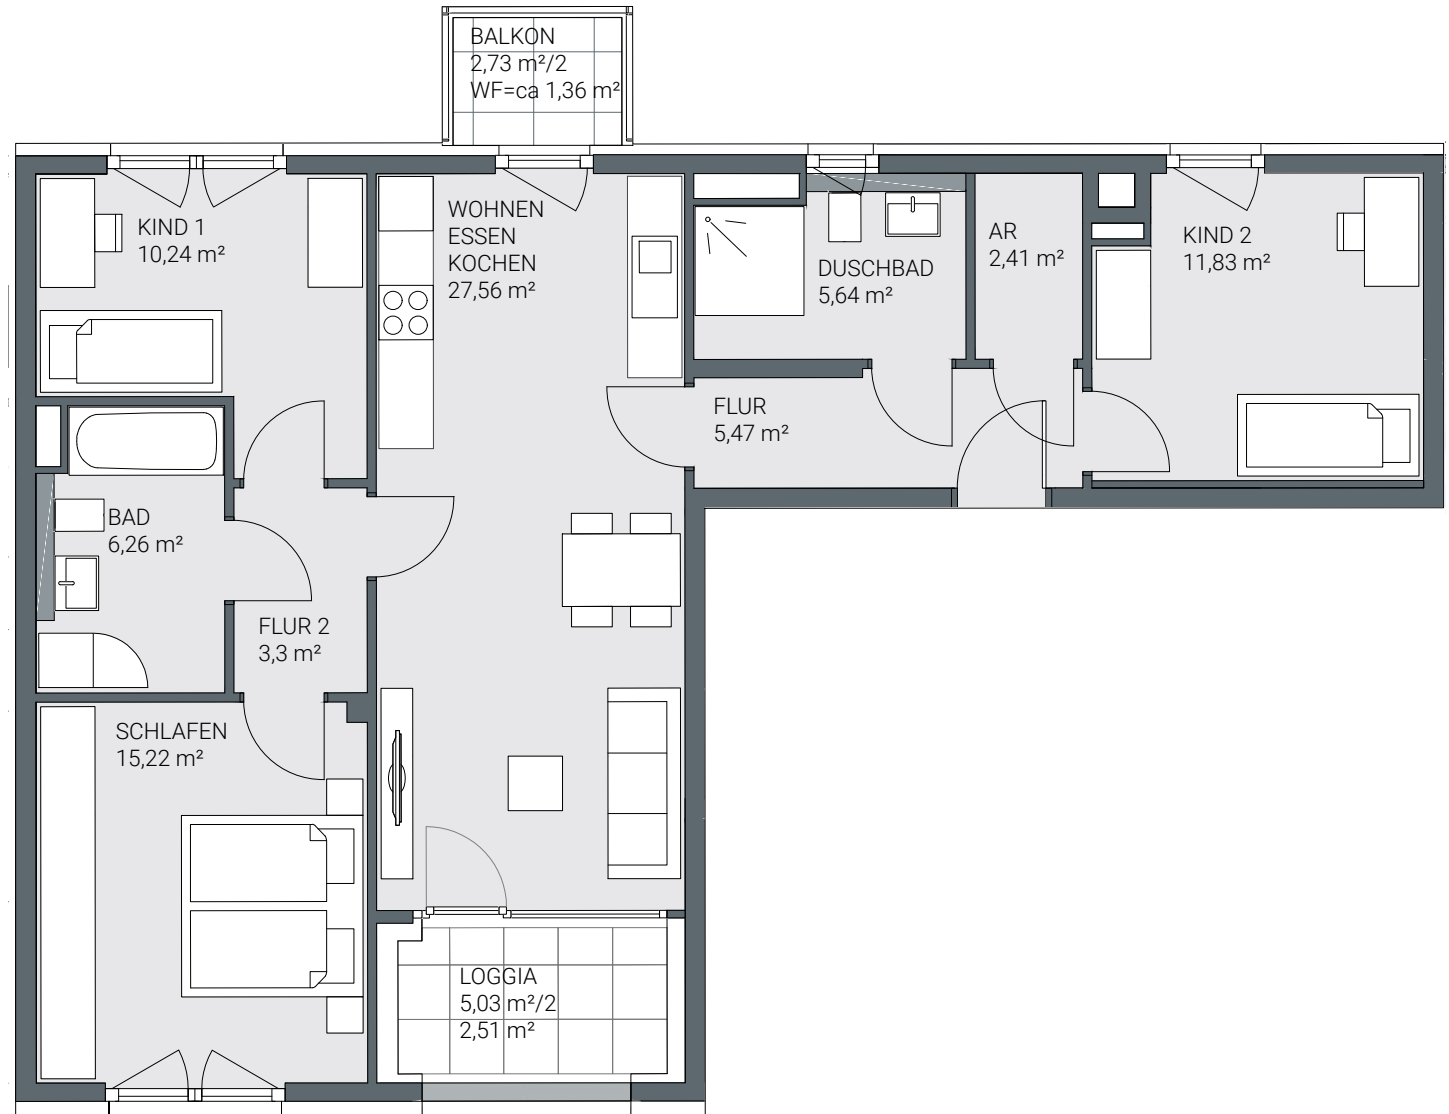


WOHNUNG 512 (barrierefrei)

4 ZIMMER

1.OBERGESCHOSS

CA 91,8 m²

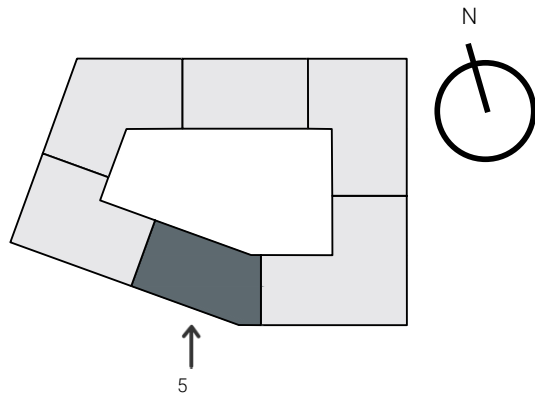

Gesamtmiete	2.764,00
Nettomiete Wohnung	2.304,00
zzgl. Heizkosten-Vz.	110,00
zzgl. Betriebskosten-Vz.	230,00
Bruttomiete Wohnung	2.644,00
zzgl. TG-Stellplatz	120,00

Unverbindliche Illustration. Änderungen vorbehalten. Möbel beispielhaft.
Hinweis: Bei den m²-Angaben handelt es sich um ein vorläufiges CAD-Aufmaß.