


WOHNUNG 511


2 ZIMMER

1.OBERGESCHOSS

CA 60,14 m²

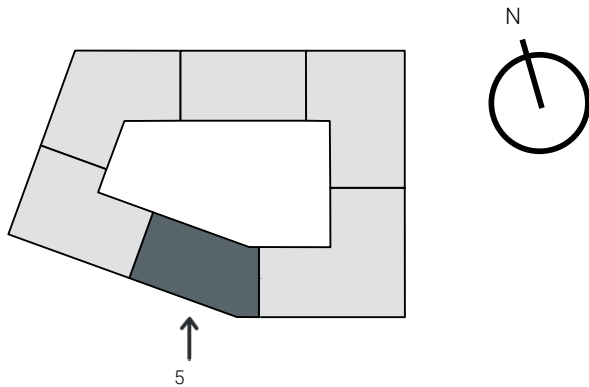

Gesamtmiete	1.827,00
Nettomiete Wohnung	1.490,00
zzgl. Heizkosten-Vz.	72,00
zzgl. Betriebskosten-Vz.	145,00
Bruttomiete Wohnung	1.707,00
zzgl. TG-Stellplatz	120,00

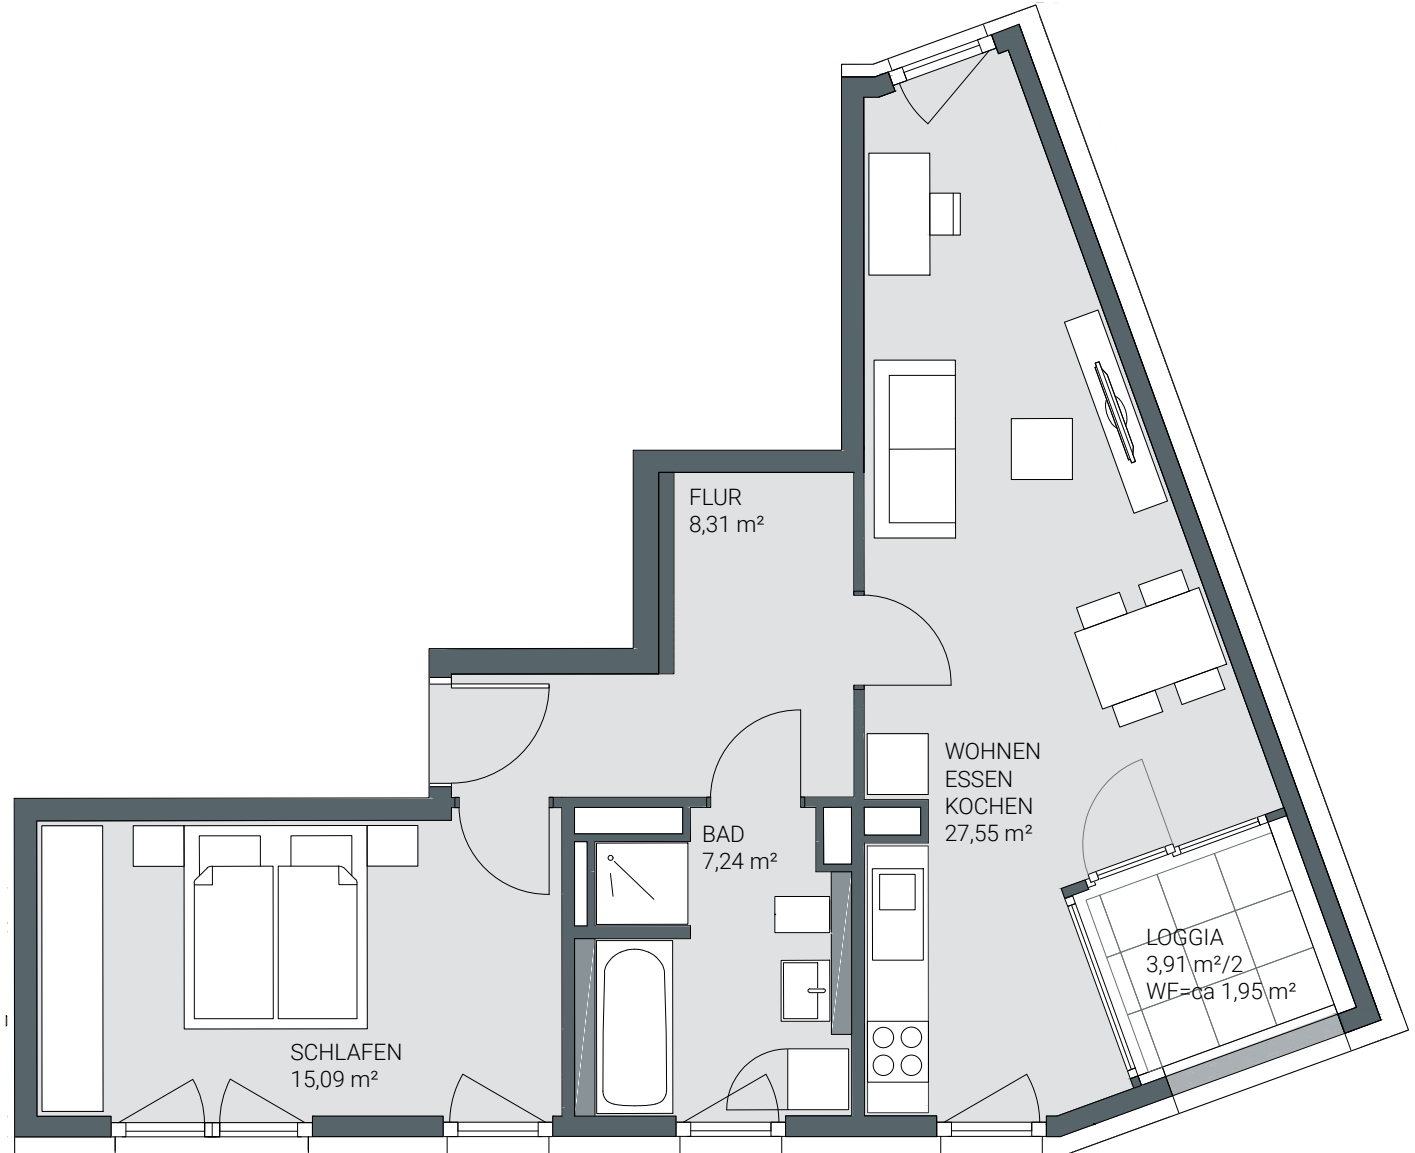

Unverbindliche Illustration. Änderungen vorbehalten. Möbel beispielhaft.
Hinweis: Bei den m²-Angaben handelt es sich um ein vorläufiges CAD-Aufmaß.